



การประปานครหลวง

เอกสารประกวดราคา

ชุดที่ 4/4 ส่วนที่ 1/3

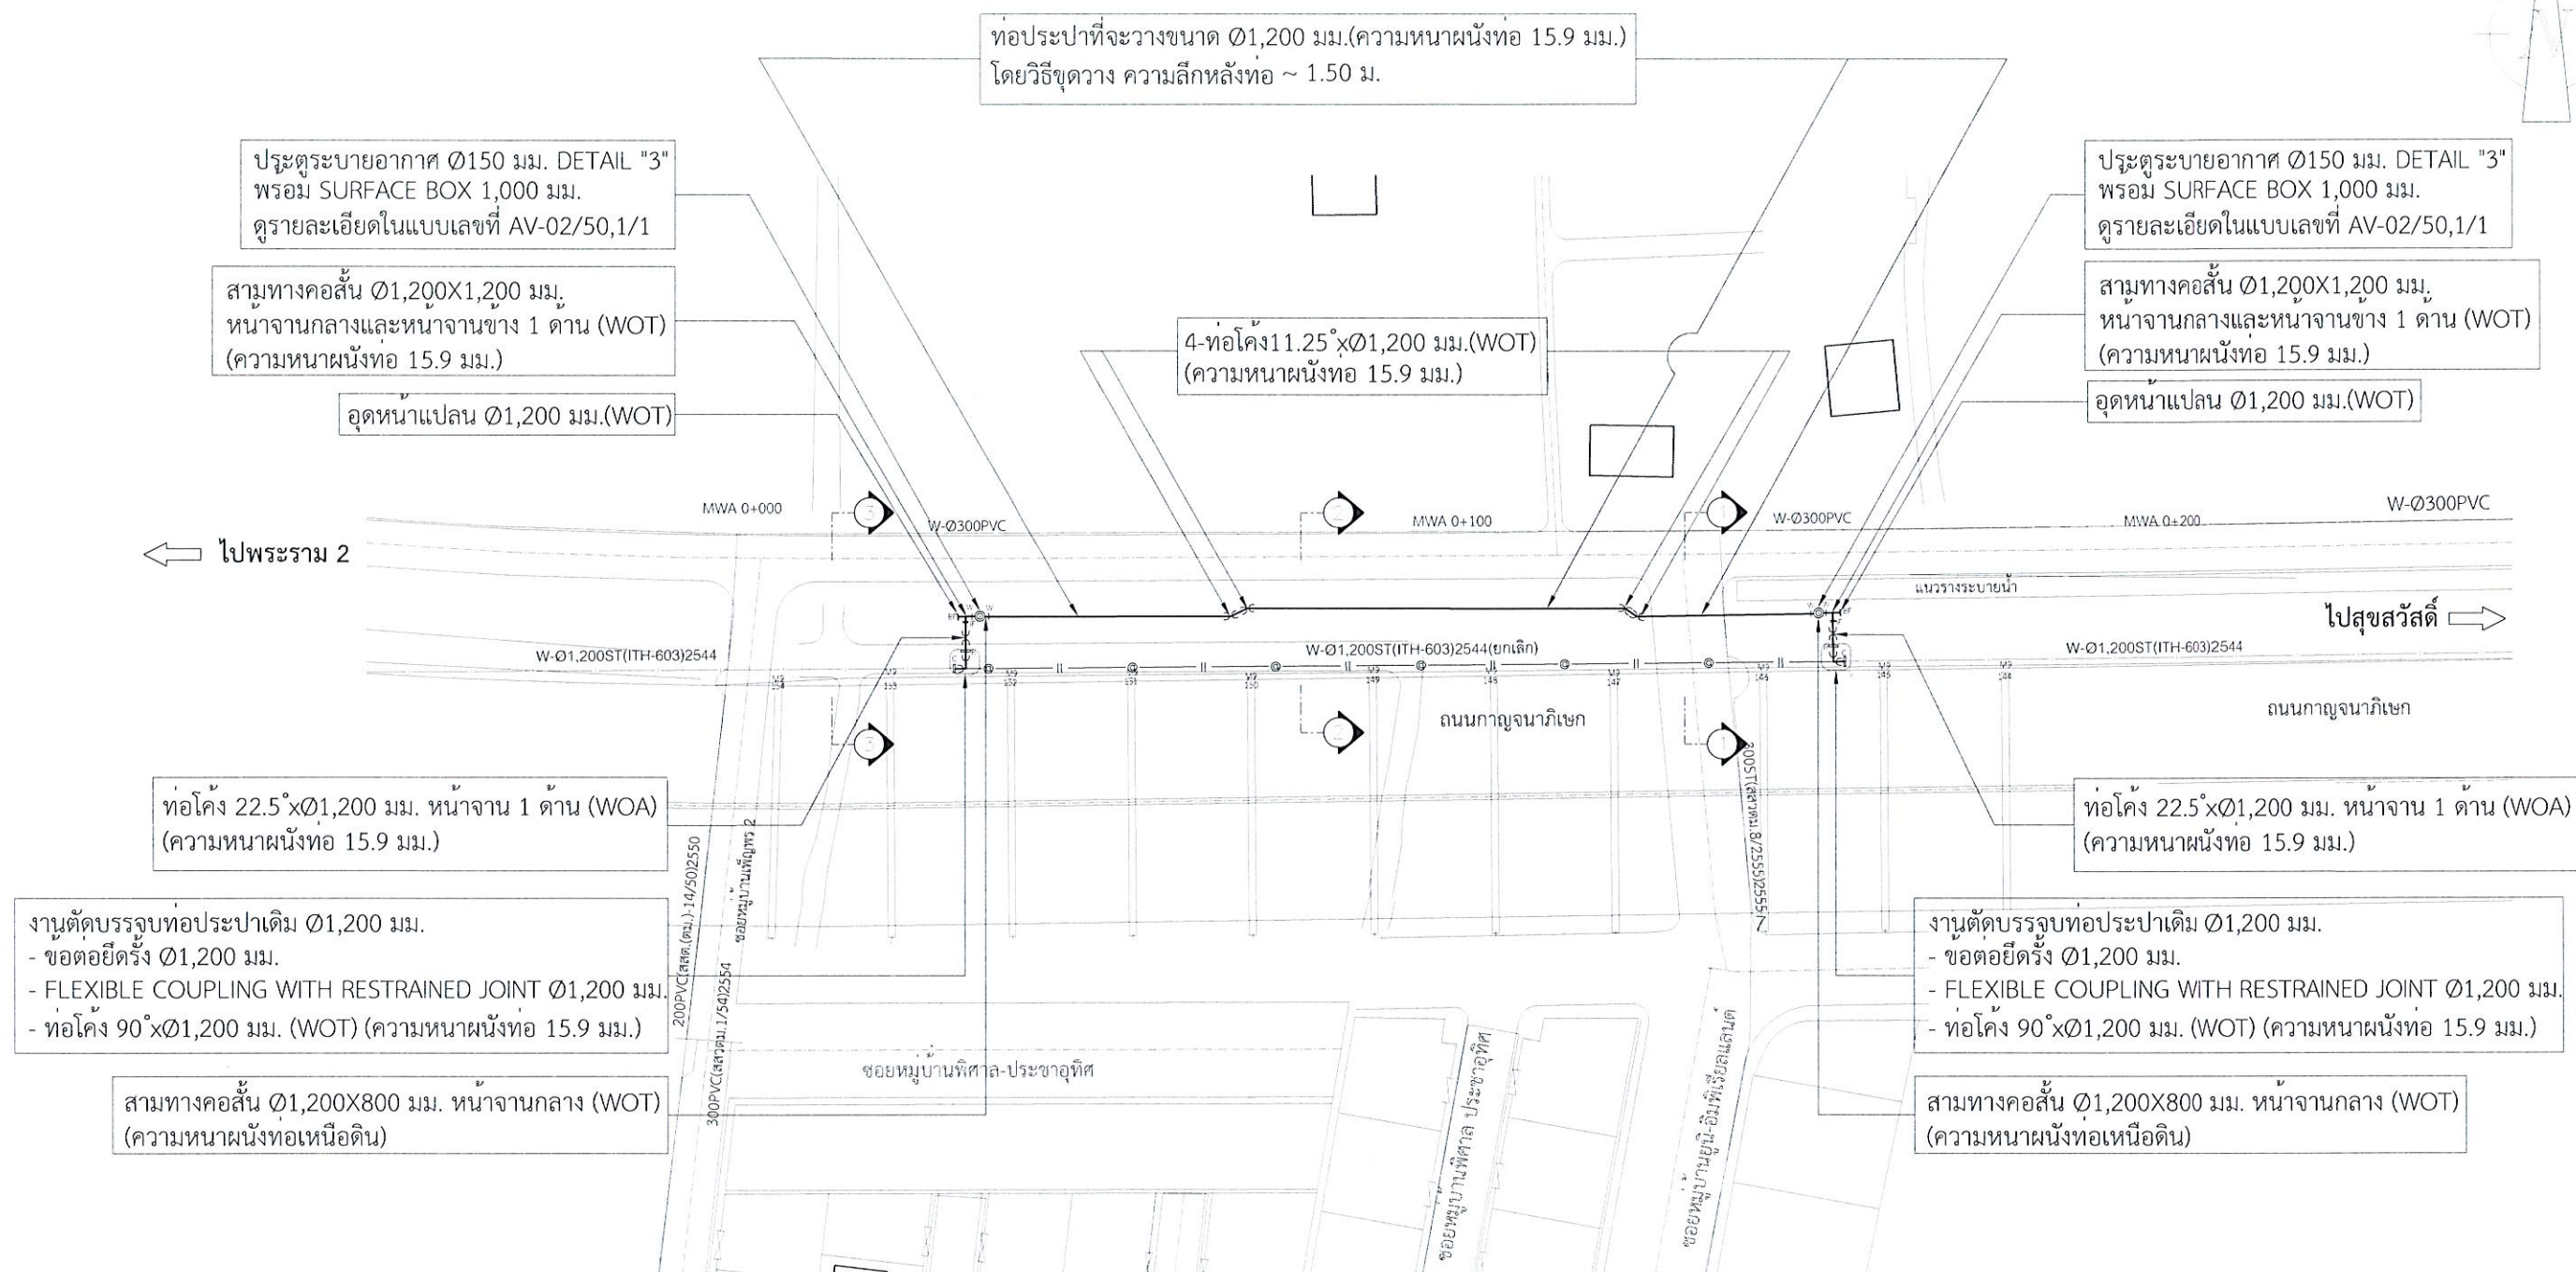
แบบแปลน



สำหรับ

งานก่อสร้างวางท่อประปา และงานที่เกี่ยวข้อง

งานร้อยสายและวางท่อประปาใหม่ทดแทน

ในถนนทางหลวงหมายเลข 3902



| | | | | | | | | |
|-----------------------|--|-----------|------------|--------|---------|---|---------|----------|
| 1 1 | การประกาศรทลวง กองออกแบบระบบท่อประธาน ฝ่ายออกแบบระบบจำหน่าย | | | | | | | |
| รทป.181 | สำรวจ | 10กมร | 5 พ.ค. 64 | 516 2 | ตรวจ | ๗๒ | 12/5/64 | ทน.สอป.2 |
| | เขียน | วิจิตรนภา | 7 พ.ค. 64 | ข้าง 2 | เห็นชอบ |  | 13/5/64 | ผอ.กอป. |
| | ออกแบบ | กนกสิงห์ | 11 /พ.ค/64 | พ.ค. 4 | อนุมัติ |  | 12/5/64 | ผอ.ผอจ. |
| มาตรการสวน 1:1,000 | งานรื้อย้ายและวางท่อประปาใหม่ทดแทนในถนนทางหลวงหมายเลข 3902 | | | | | | | |

